

Cashnahuasi, 25 de Julio del 2023

OFICIO: N° 015 – 2023/UGEL-EL-D/ IEI. N° 413 C - SM

SEÑORA: María Carolina Pérez Tello

DIRECTORA DE LA UGEL EL DORADO

ASUNTO: Hace llegar el Esquema Grafico del Local Educativo de la IEI N° 413 del CP. Cashnahuasi.

Es grato dirigirme a Usted para expresarle el cordial saludo en representación de la IEI. N° 413 del Centro Poblado Cashnahuasi, así mismo hacerle llegar el Esquema Grafico del Local Educativo de la mencionada IEI Adjunto al presente el Esquema.

Es oportuno para expresarle las muestras de nuestra especial consideración y estima personal.

Atentamente:




Nilda Flor Irigoín Edquén

Directora de la I.E. N° 413

ESQUEMA GRÁFICO DE LOS TERRENOS Y EDIFICACIONES DEL LOCAL EDUCATIVO

CODIGO UGEL: 1401603

Ugel EL DORADO

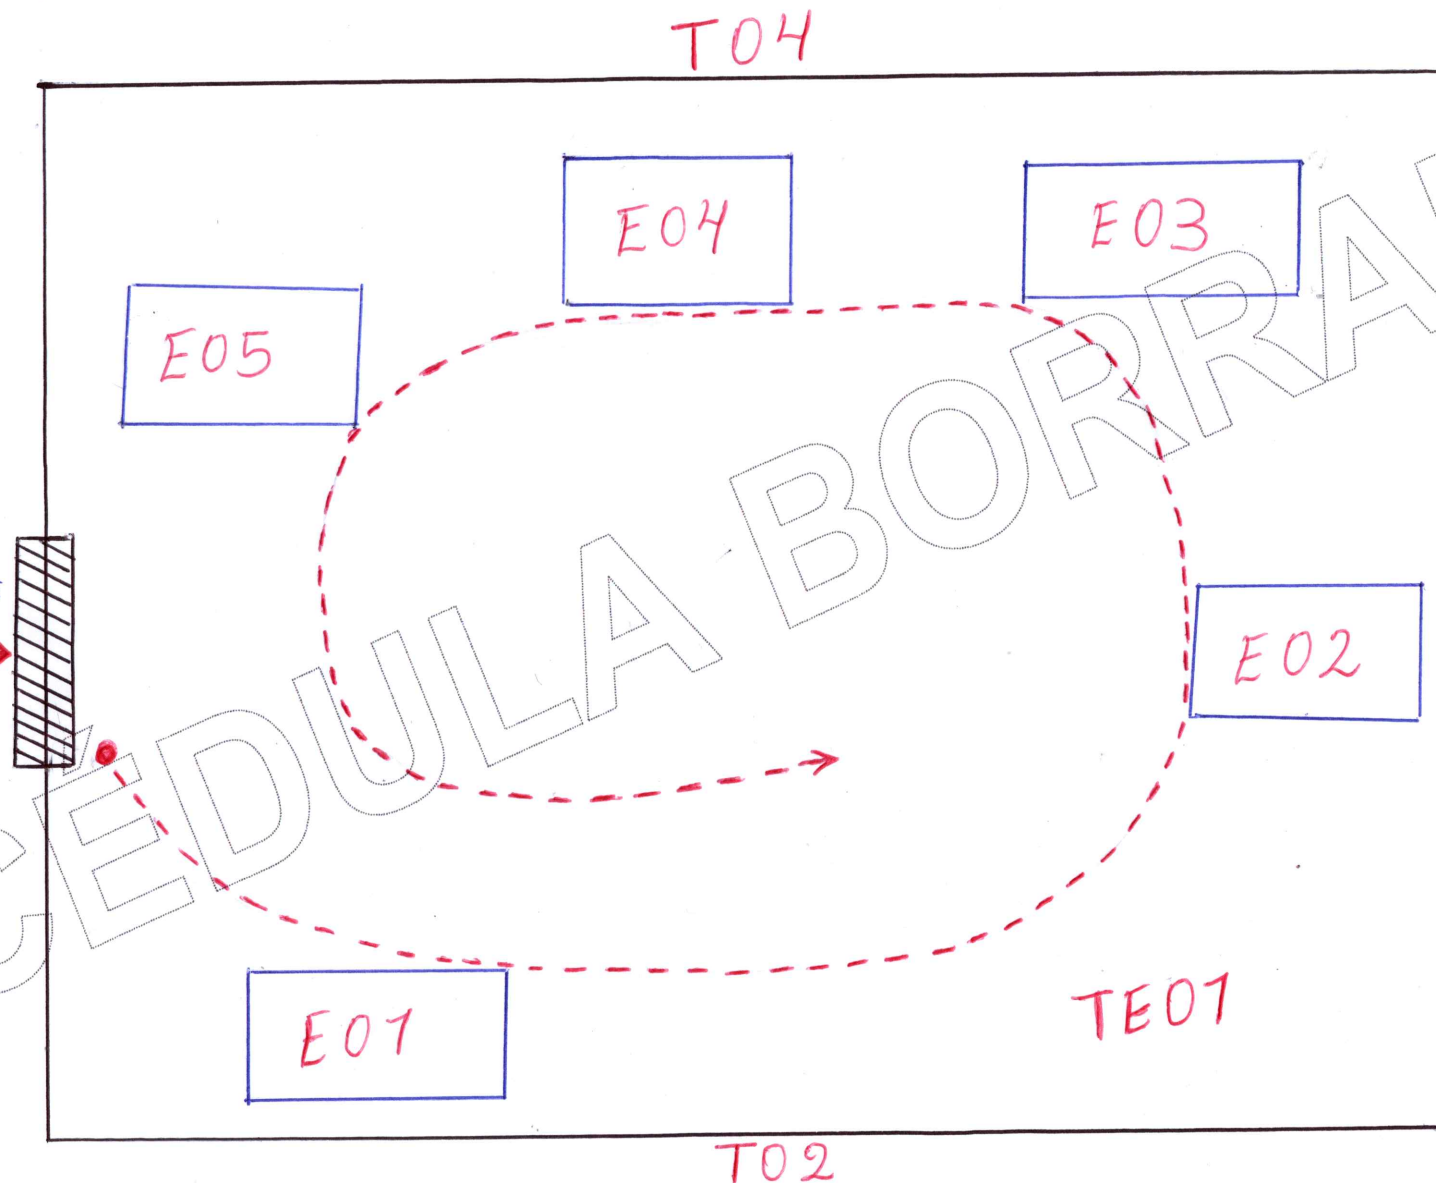

TRAMOS
T01, T02, T03, T04

EDIFICACIONES
E01, E02, E03, E04, E05

TERRENOS
TE01

T03

Observaciones: